



porrasaskelmat, taso ja luiska:
 turvaritilä 15 X 76mm
 (vapaa aukko 12x70)
 tai vastaava verkkolevy

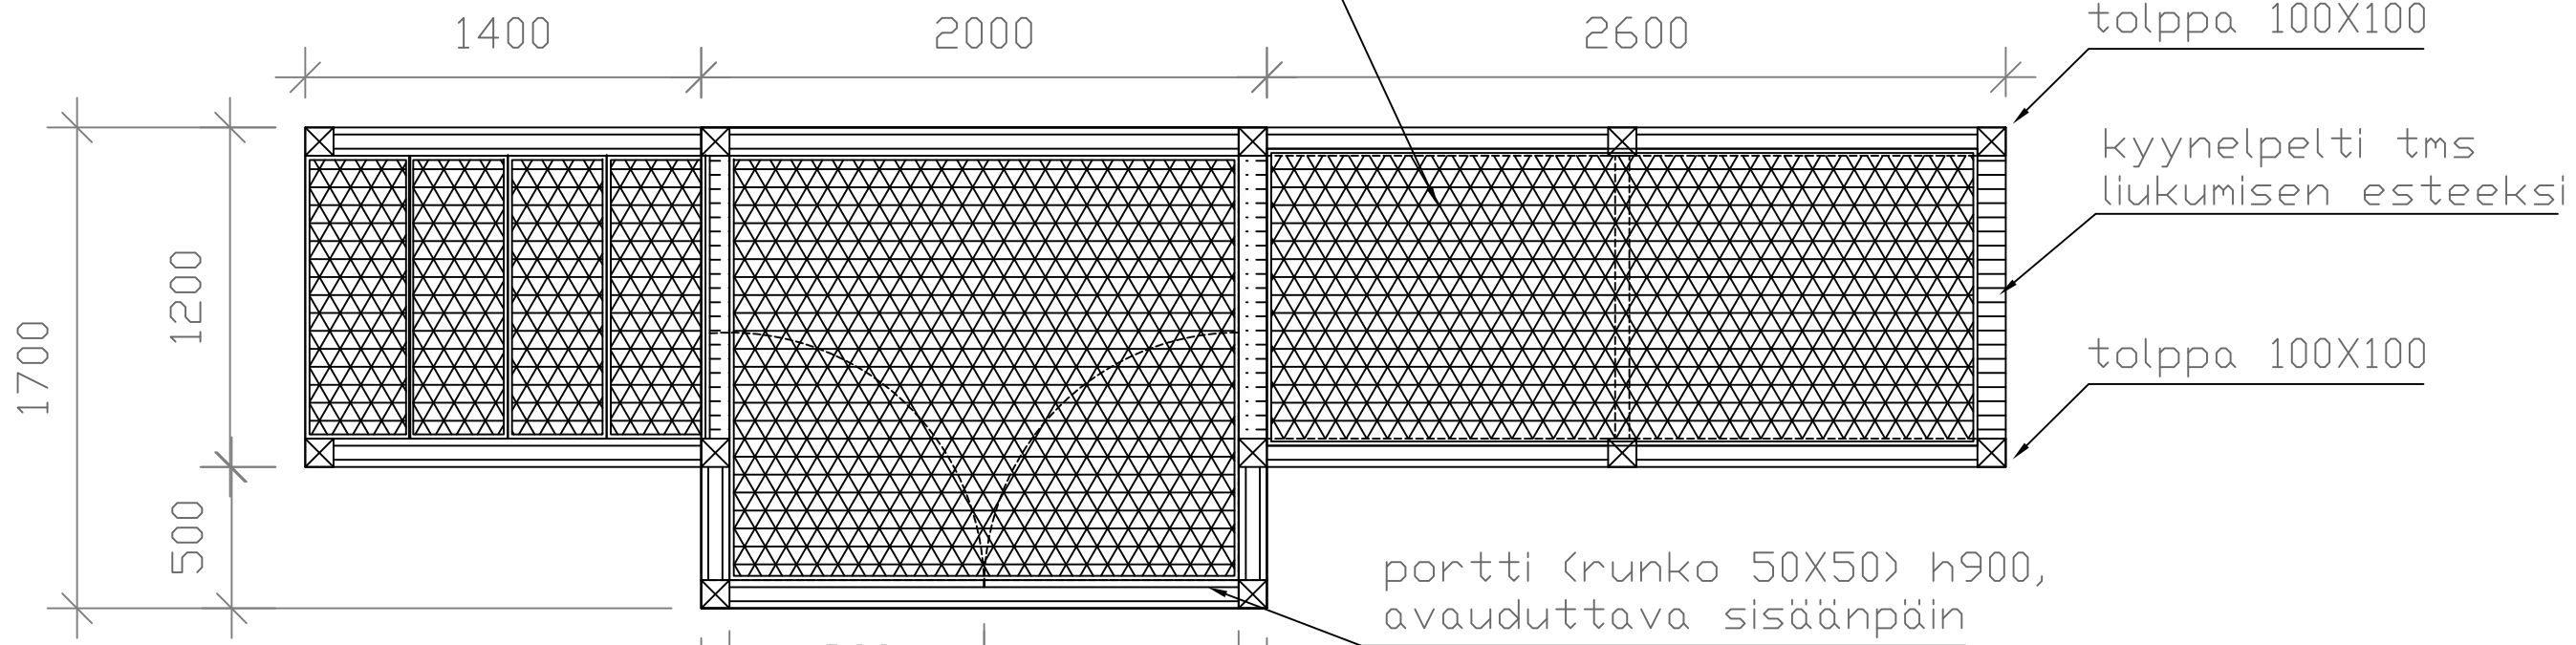

käsijohde 40X40, kulmat pyöristetty, h900 ja h700

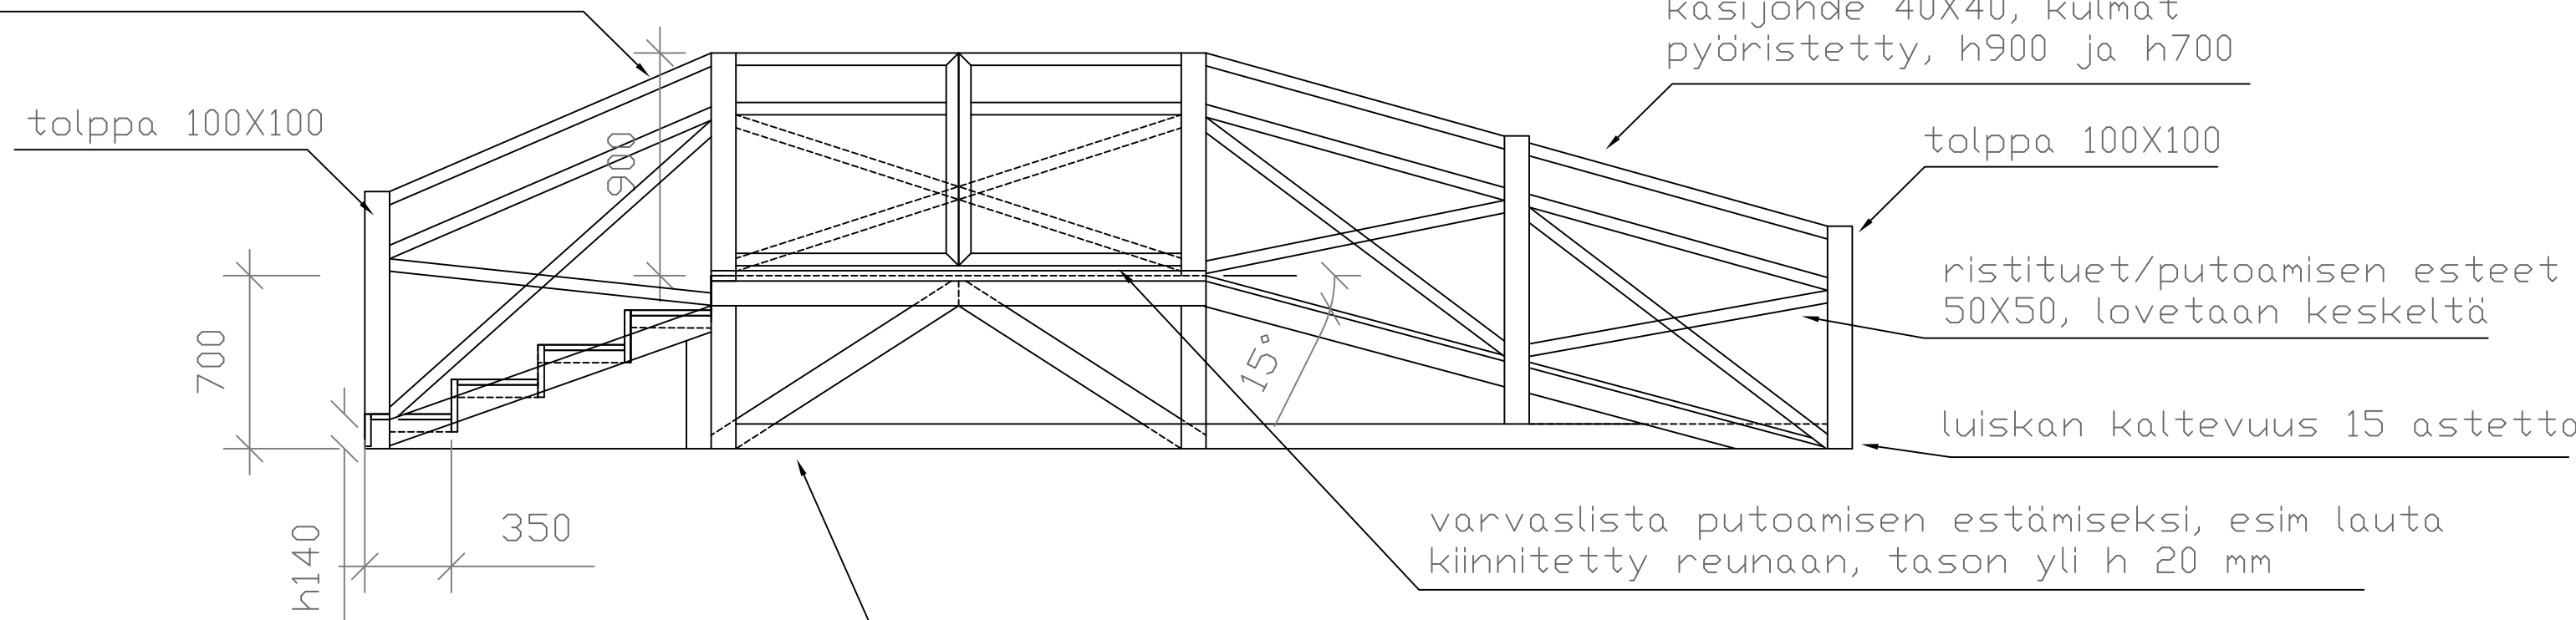

RATSASTUSRAMPPI
 TERÄSTASOT
 PIIRUSTUS 1:25
 8.2.2016 Hanna-Leena Rissanen
 sis.ark, ark. SAFA p. 050 461 8767
 hanna-leena.rissanen@nkl.fi